


土地利用計画平面図（森林法ほか）

S=1:1000

土地利用表

着色	種別	面積 (㎡)	備考
■	堆積場 (造成森林)	57,049	造成森林として復旧
■	プラント用地 (造成森林)	637	造成森林として復旧
■	沈砂池1 (造成森林)	3,000	造成森林として復旧
■	採取場法面 (1.5) 造成森林	2,628	勾配 1:1.5 (山林復旧) 切土
■	採取場法面 (1.8) 造成森林	17,266	勾配 1:1.8 (山林復旧) 盛土
■	法面 (造成森林)	2,122	造成森林として復旧
■	通路	2,151	
■	造成森林	9,029	植栽復旧済
■	小計	93,882	開発行為に係る森林区域
■	保全区域 (残置森林)	18,336	
■	開発行為をしようとする森林区域	112,218	
■	堆積場	702	草地として維持管理
■	堆積場 (農地)	8,289	資材置場として利用
■	プラント用地 (農地)	3	草地として維持管理
■	プラント用地 (非農地)	9,966	草地として維持管理
■	プラント用地 (道・水)	749	
■	沈砂池2	72	草地として維持管理
■	保全区域 (農地)	2	
■	道	598	
■	小計	20,381	
■	事業区域	132,599	森林法による事業区域
■	事業区域		採石法による事業区域 (土砂採取)

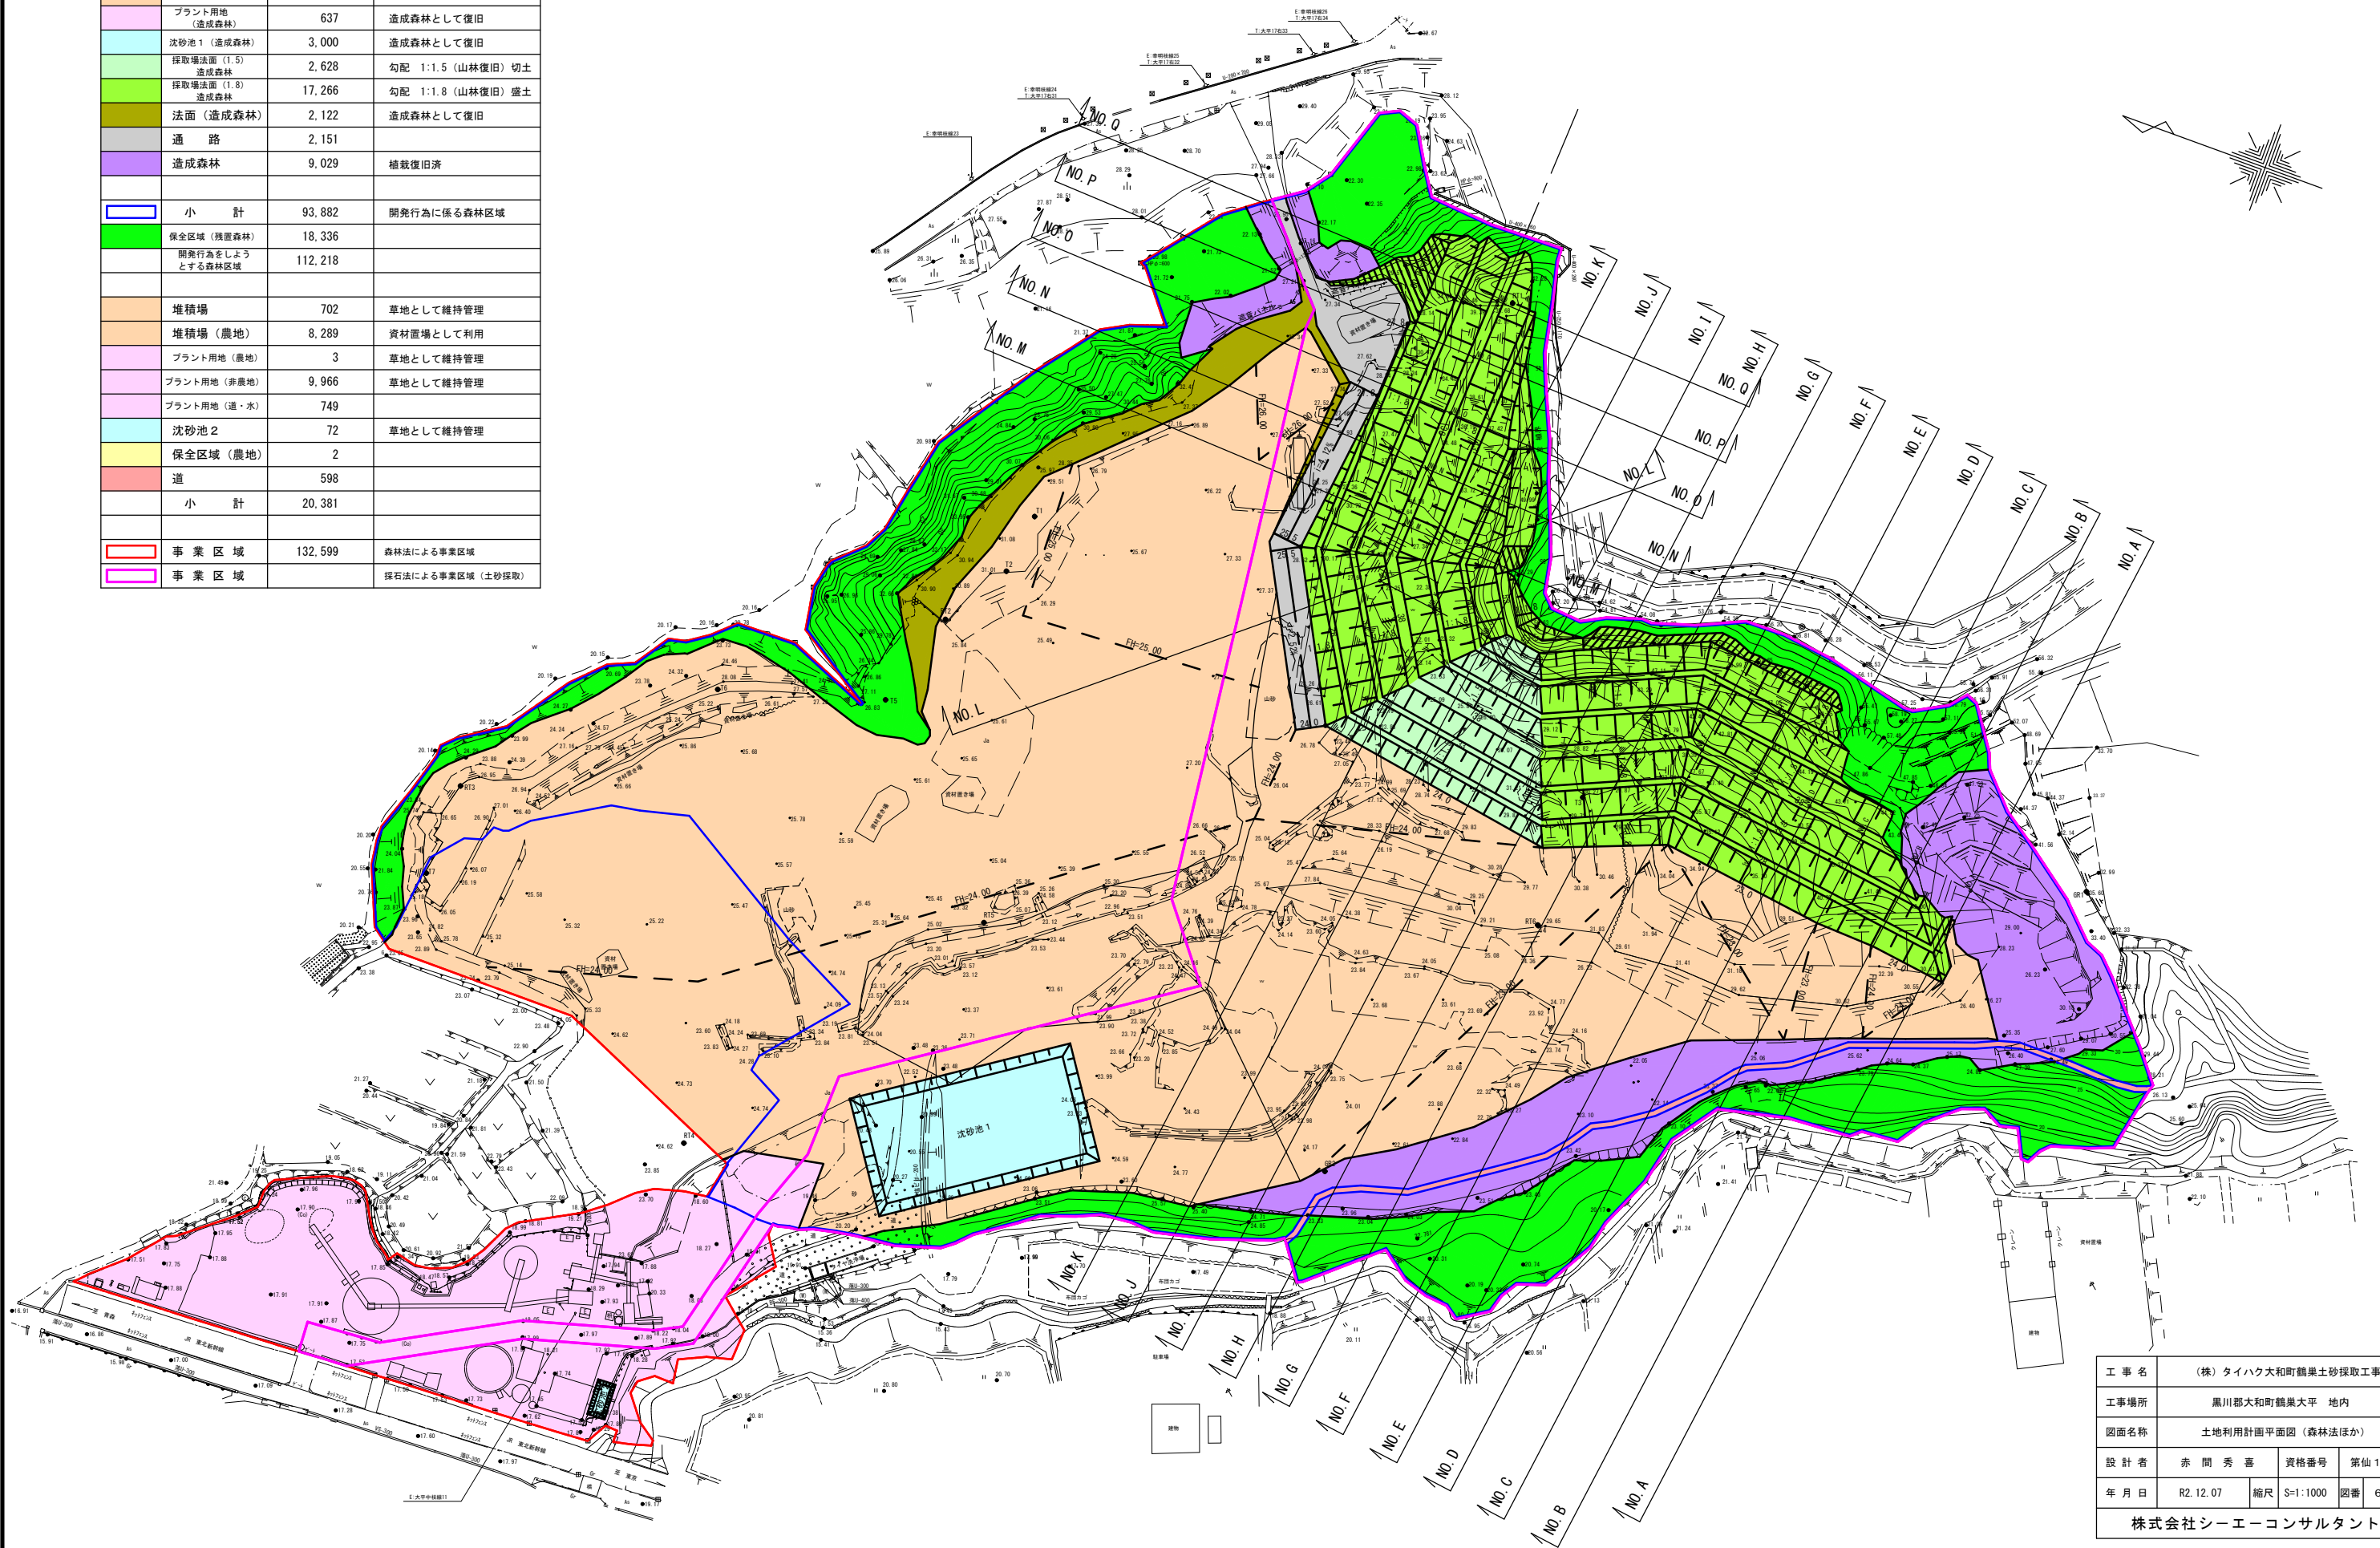


工事名	(株) タイハク大和町鶴巣土砂採取工事		
工事場所	黒川郡大和町鶴巣大平 地内		
図面名称	土地利用計画平面図 (森林法ほか)		
設計者	赤間秀喜	資格番号	第仙10号
年月日	R2.12.07	縮尺	S=1:1000 図番 6-2
株式会社シーエーコンサルタント			

土地利用計画平面図（採石法）

S=1:1000

土地利用表（採石法）

着色	種別	面積 (㎡)	備考
茶色	採取場平地	26,881	造成森林として復旧
紫色	造成森林	8,342	植栽復旧済
黄緑色	採取場法面 (1.5) 造成森林	2,628	勾配 1:1.5 (山林復旧)
緑色	採取場法面 (1.8) 造成森林	17,421	勾配 1:1.8 (山林復旧)
水色	沈砂池1	3,000	
灰色	通路 (採取場)	2,151	
淡紫色	通路 2	1,388	造成森林として復旧
黄色	通路 3	1,131	草地として維持管理
鮮緑色	保全区域 (残置森林)	11,592	
赤色	道	598	
白枠	合計	75,132	採石法上の事業区域
赤枠		132,599	森林法上の事業区域

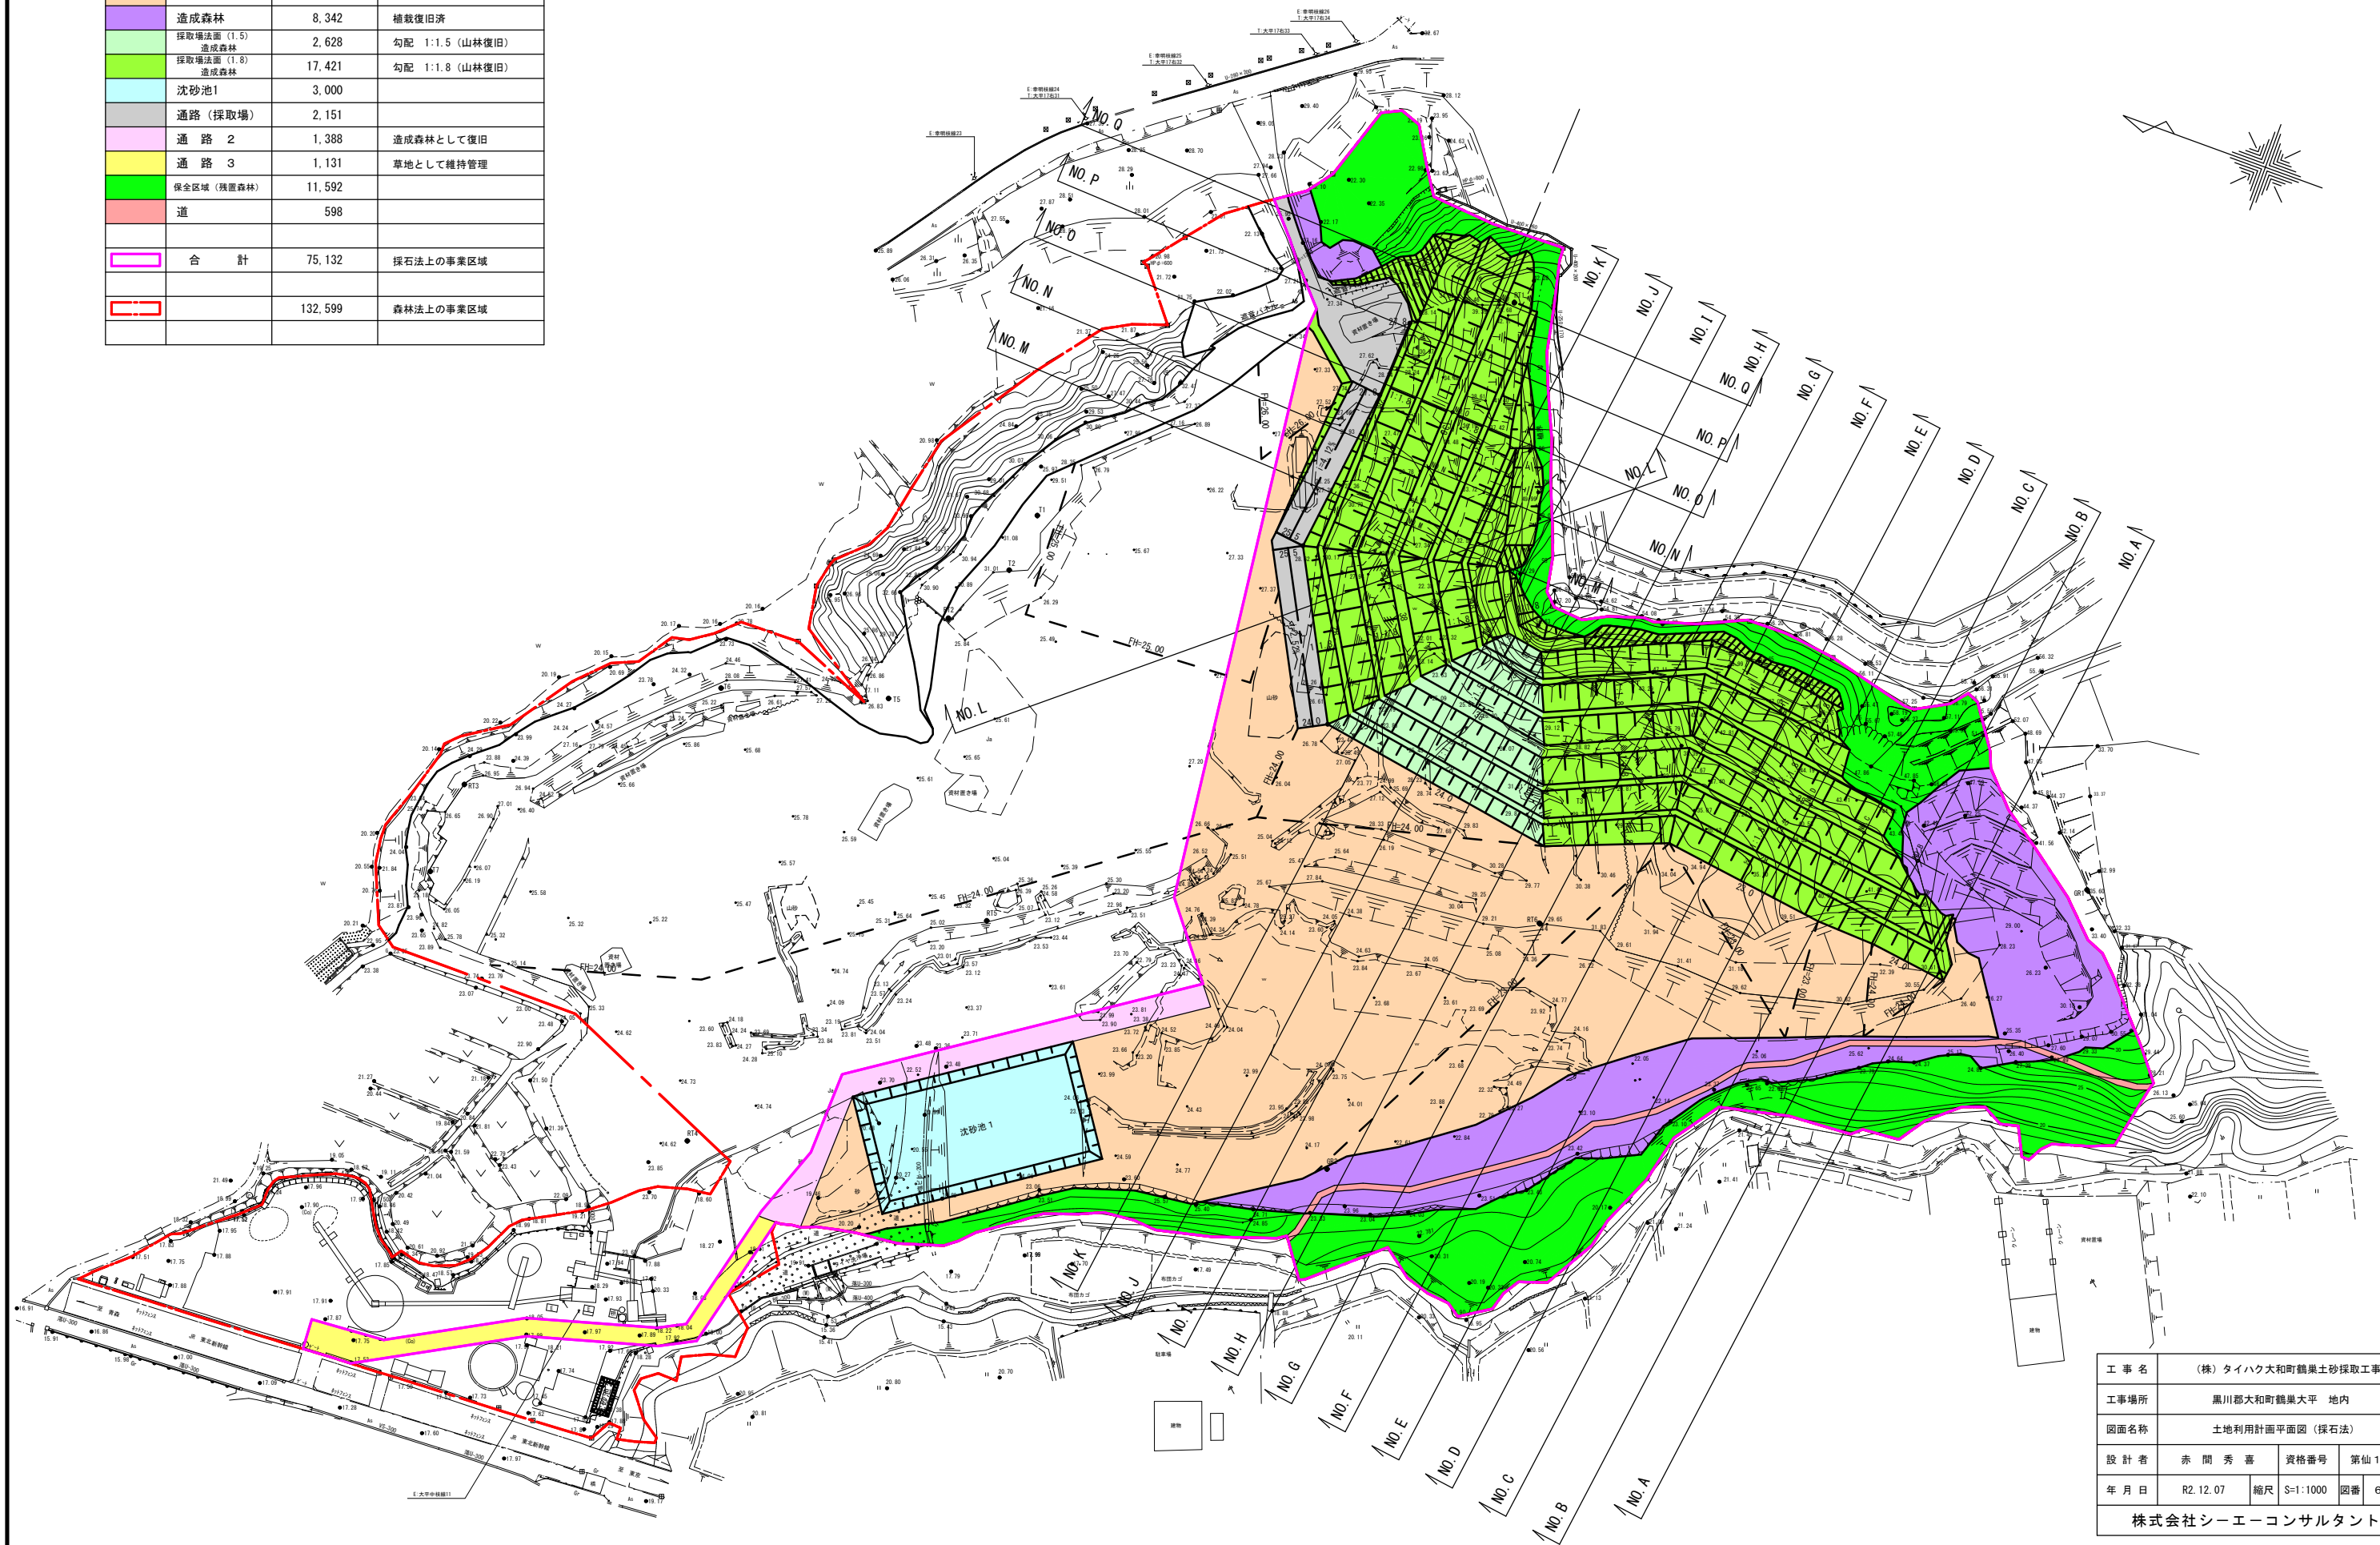

工事名	(株) タイハウ大和町鶴巣土砂採取工事		
工事場所	黒川郡大和町鶴巣大平 地内		
図面名称	土地利用計画平面図 (採石法)		
設計者	赤間秀喜	資格番号	第仙10号
年月日	R2.12.07	縮尺	S=1:1000 図番 6-1
株式会社シーエーコンサルタント			