



# 土地利用計画平面図

S=1:1000

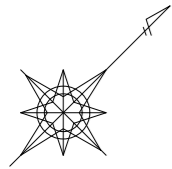

面積	事業区域面積		12.7902 ヘクタール						
	開発行為をしようとする森林面積		8.8379 ヘクタール						
	開発行為に係る森林面積		5.4116 ヘクタール						
用地	着色	森林計画 対象民有林	森林計画 対象民有林外	原野等	法定外 道	法定外 水	合計	比率 (%)	
	採取場平場 (造成森林)	2.0224	0.4041	0.2866	0.0564	0.0101	2.7796	21.73	
	採取場法面 (造成森林)	2.5509	0.5610	0.1975	0.0853	0.0035	3.3973	26.56	
	採取場法面 (造成森林)	0.1922	0.0174	0.0624	0.0003	0.0000	0.2723	2.13	
	道路及び 回転場	0.1389	0.0000	0.0838	0.0144	0.0031	0.2402	1.88	
	道路及び 回転場法面	0.0266	0.0000	0.0053	0.0000	0.0000	0.0319	0.25	
	洪水調整池	0.2600	0.3130	0.8060	0.0187	0.0180	1.4157	11.07	
	排水用地	0.0308	0.0000	0.0290	0.0000	0.0007	0.0605	0.47	
	場内通路	0.1907	0.0000	0.0039	0.0090	0.0000	0.2036	1.59	
	小計	5.4116	1.2955	1.4745	0.1841	0.0354	8.4011	65.68	
	残置森林	3.4263					3.4263	26.79	
	保全区域		0.0177	0.4556	0.0312	0.0057	0.5102	3.99	
	その他森林		0.4526				0.4526	3.54	
	計	8.8379	1.7658	1.9301	0.2153	0.0411	12.7902	100.00	
比率	89.10	13.81	15.09	1.68	0.32	100.00			

凡	例
線種等	種 別
— (Red line)	事業区域界
— (Green line)	森林区域界
— (Hatched)	地域森林計画対象民有林

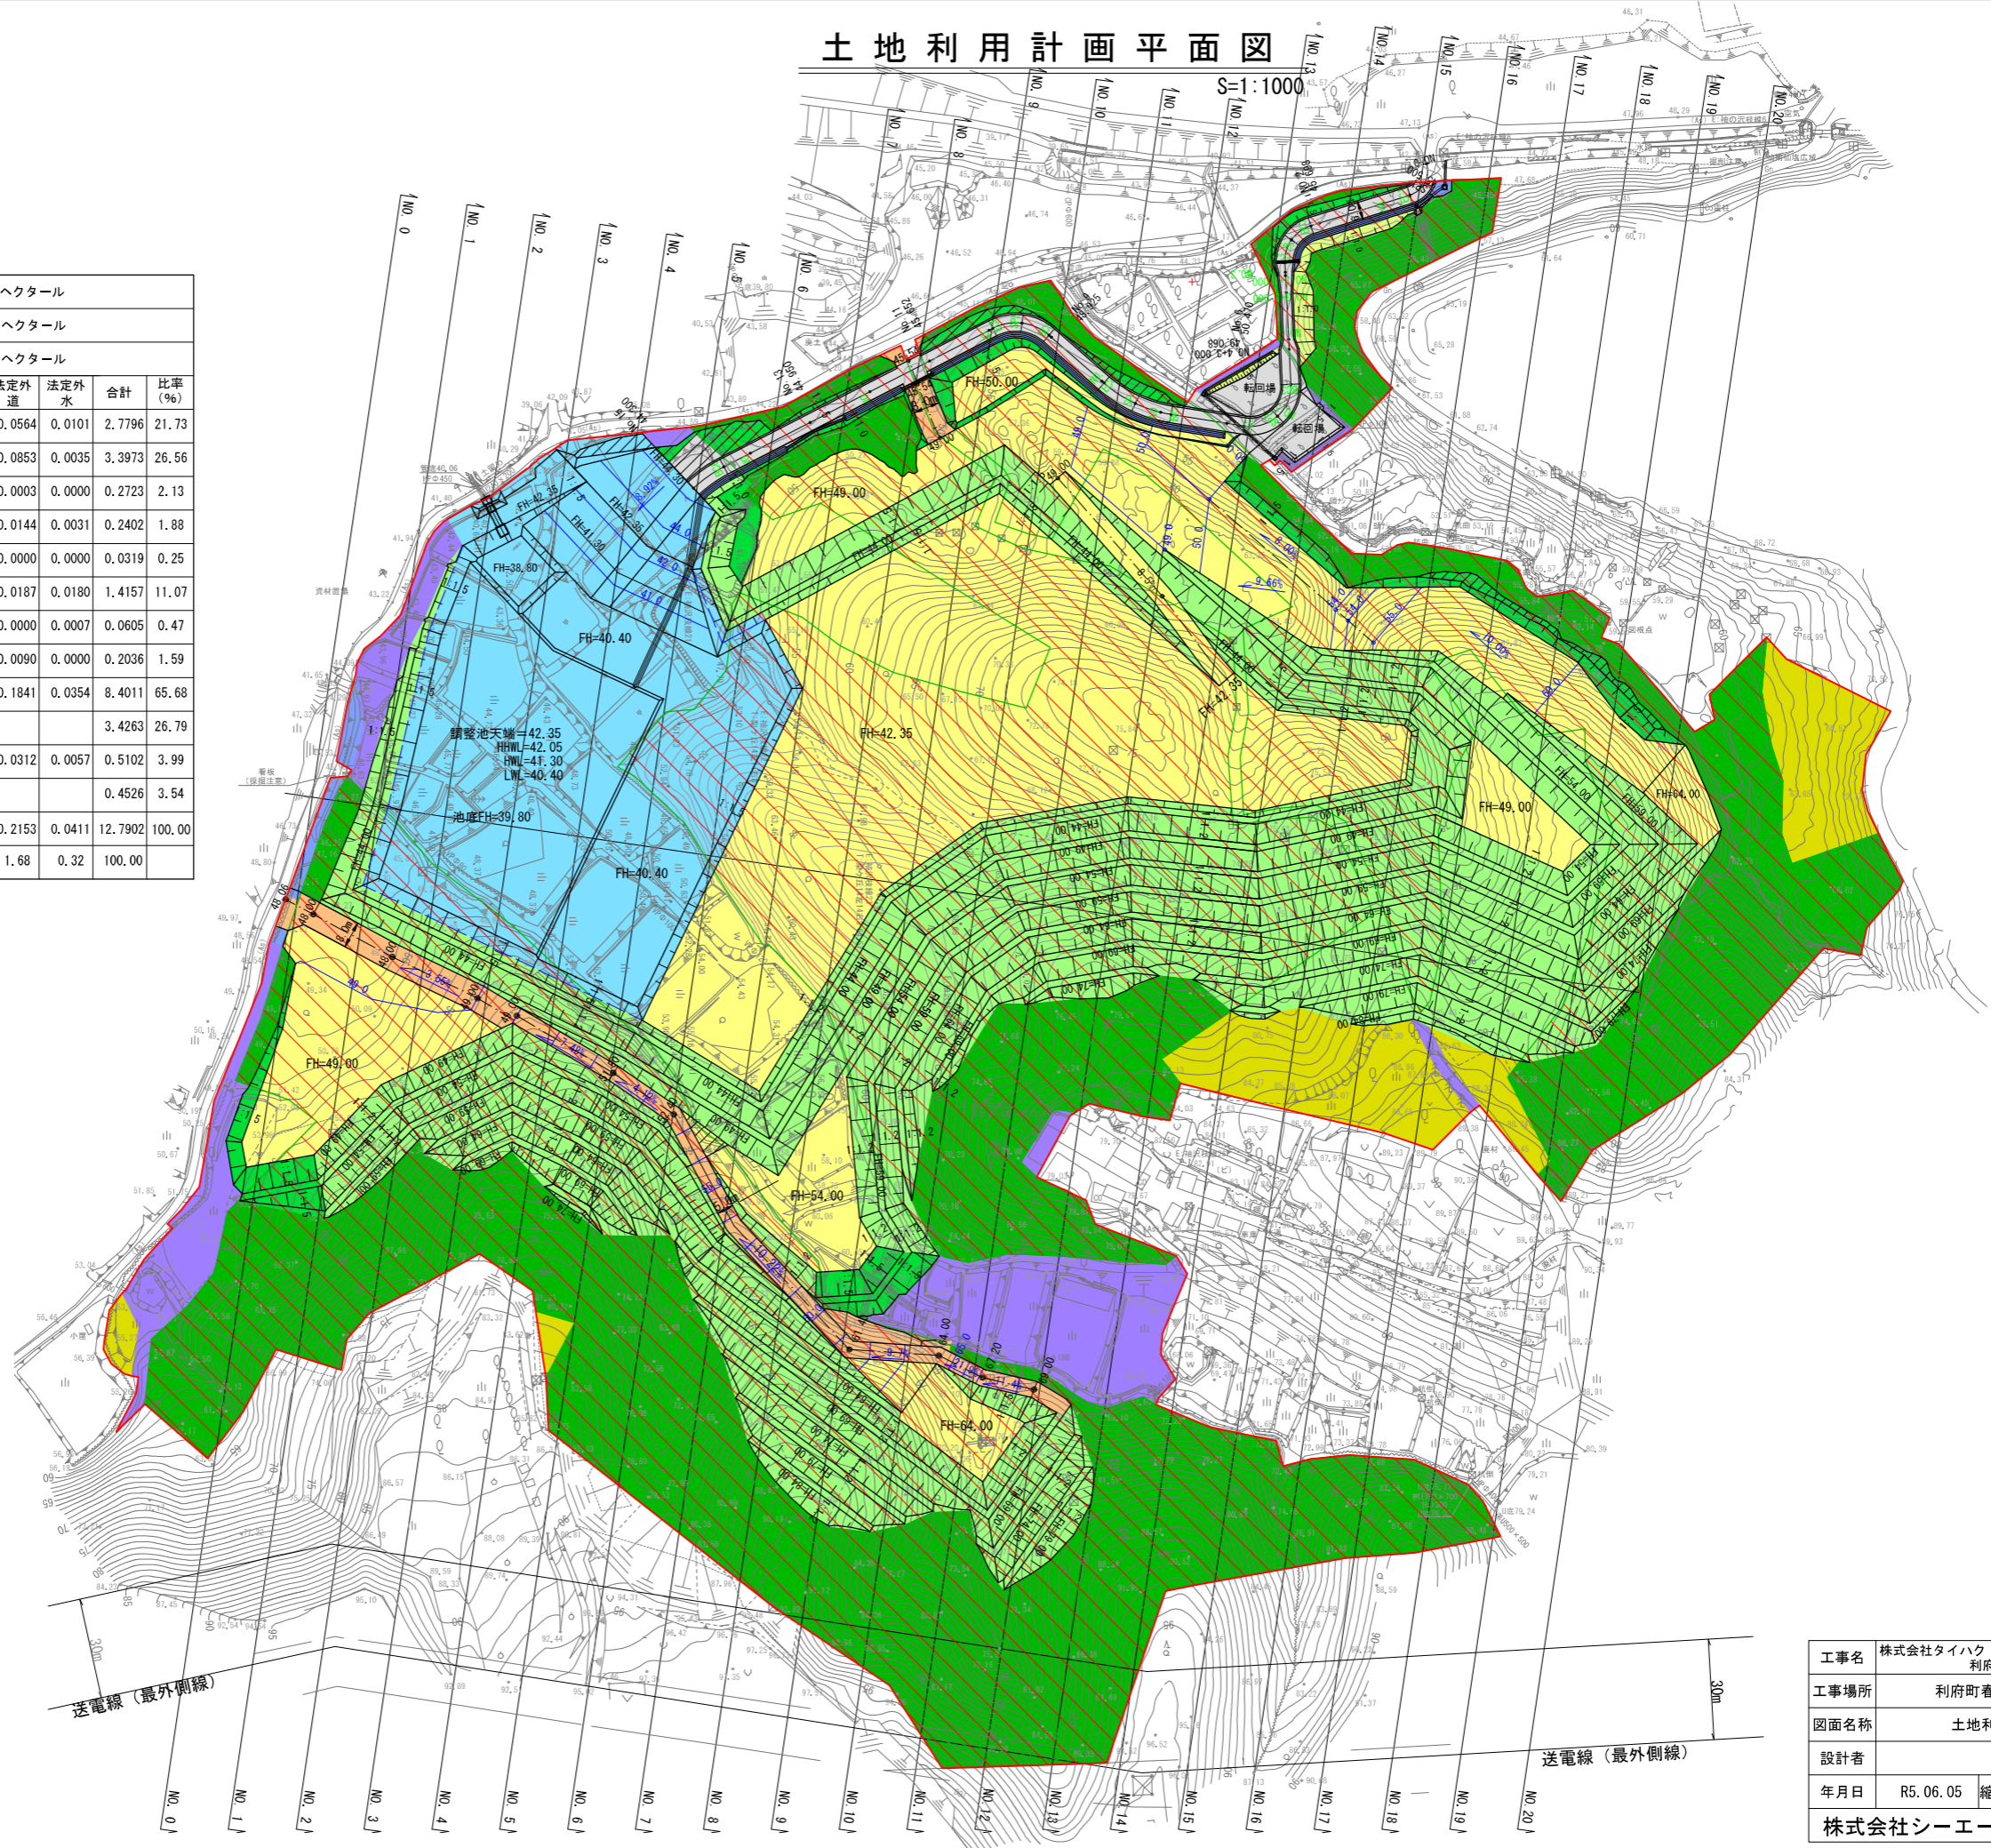

工事名	株式会社タイハク 利府町春日字硯沢土砂採取工事		
工事場所	利府町春日字硯沢 地内		
図面名称	土地利用計画平面図		
設計者	資格番号		
年月日	R5.06.05	縮尺	S=1:1000 図番 6
株式会社シーエーコンサルタント			