
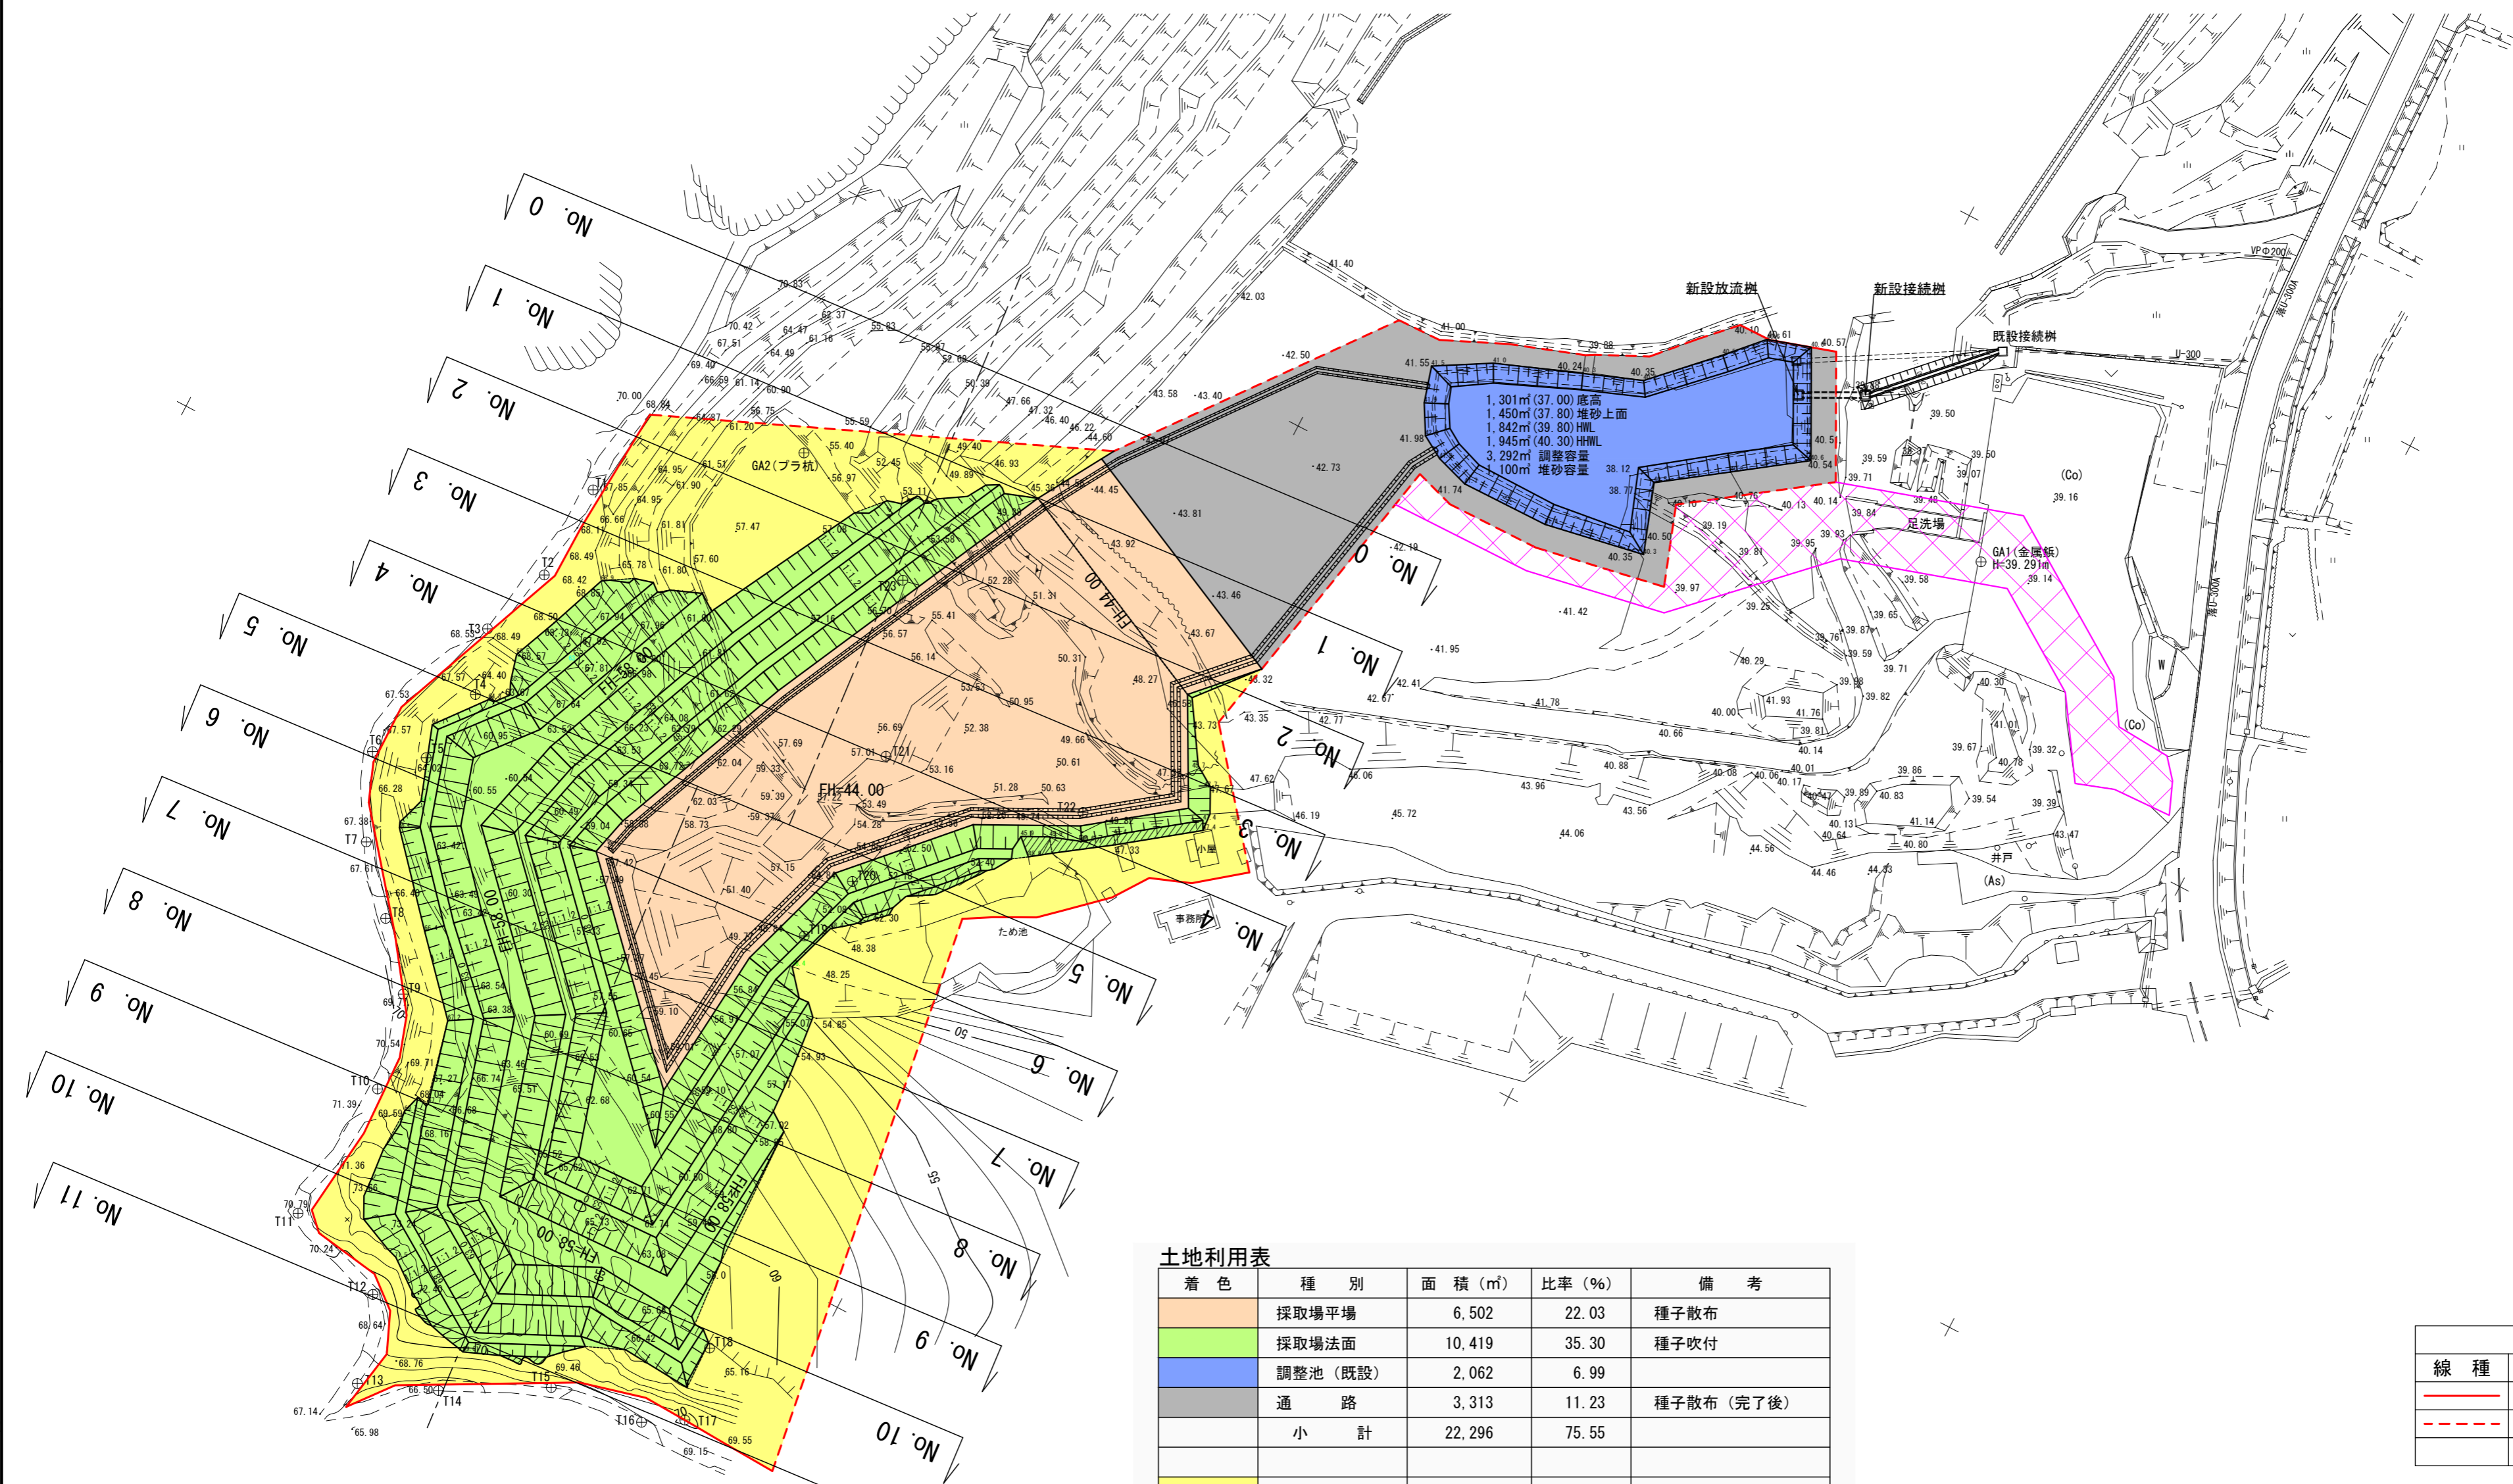


土地利用計画平面図

(A2) S=1:1,000

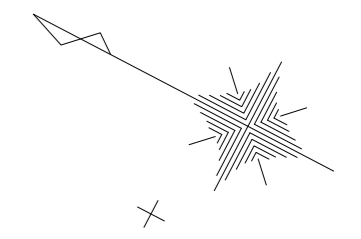

土地利用表

着色	種別	面積 (m ²)	比率 (%)	備考
オレンジ	採取場平地	6,502	22.03	種子散布
緑	採取場法面	10,419	35.30	種子吹付
青	調整池 (既設)	2,062	6.99	
グレー	通路	3,313	11.23	種子散布 (完了後)
小計		22,296	75.55	
黄	保全区域	7,217	24.45	
赤枠	合計	29,513	100.00	事業区域面積
紫枠	区域外通行路	2,099		

面積算出：CADによるプランニーター

凡例	
線種	種別
— (赤)	事業区域 (筆境)
- - - (赤)	事業区域 (境界内の一部)

R5基準点成果表

測点	X	Y
GA1	-176834.320	15239.365
GA2	-176614.451	15149.172

工事名	株式会社シーエーコンサルタンツ 黒川郡大郷町川内土砂採取工事		
工事場所	黒川郡大郷町川内字長福寺山 地内		
図面名称	土地利用計画平面図		
設計者	赤間 圭一	資格番号	第870号
年月日	R6.01.31	縮尺	S=1:1000
		図番	6

株式会社シーエーコンサルタンツ

